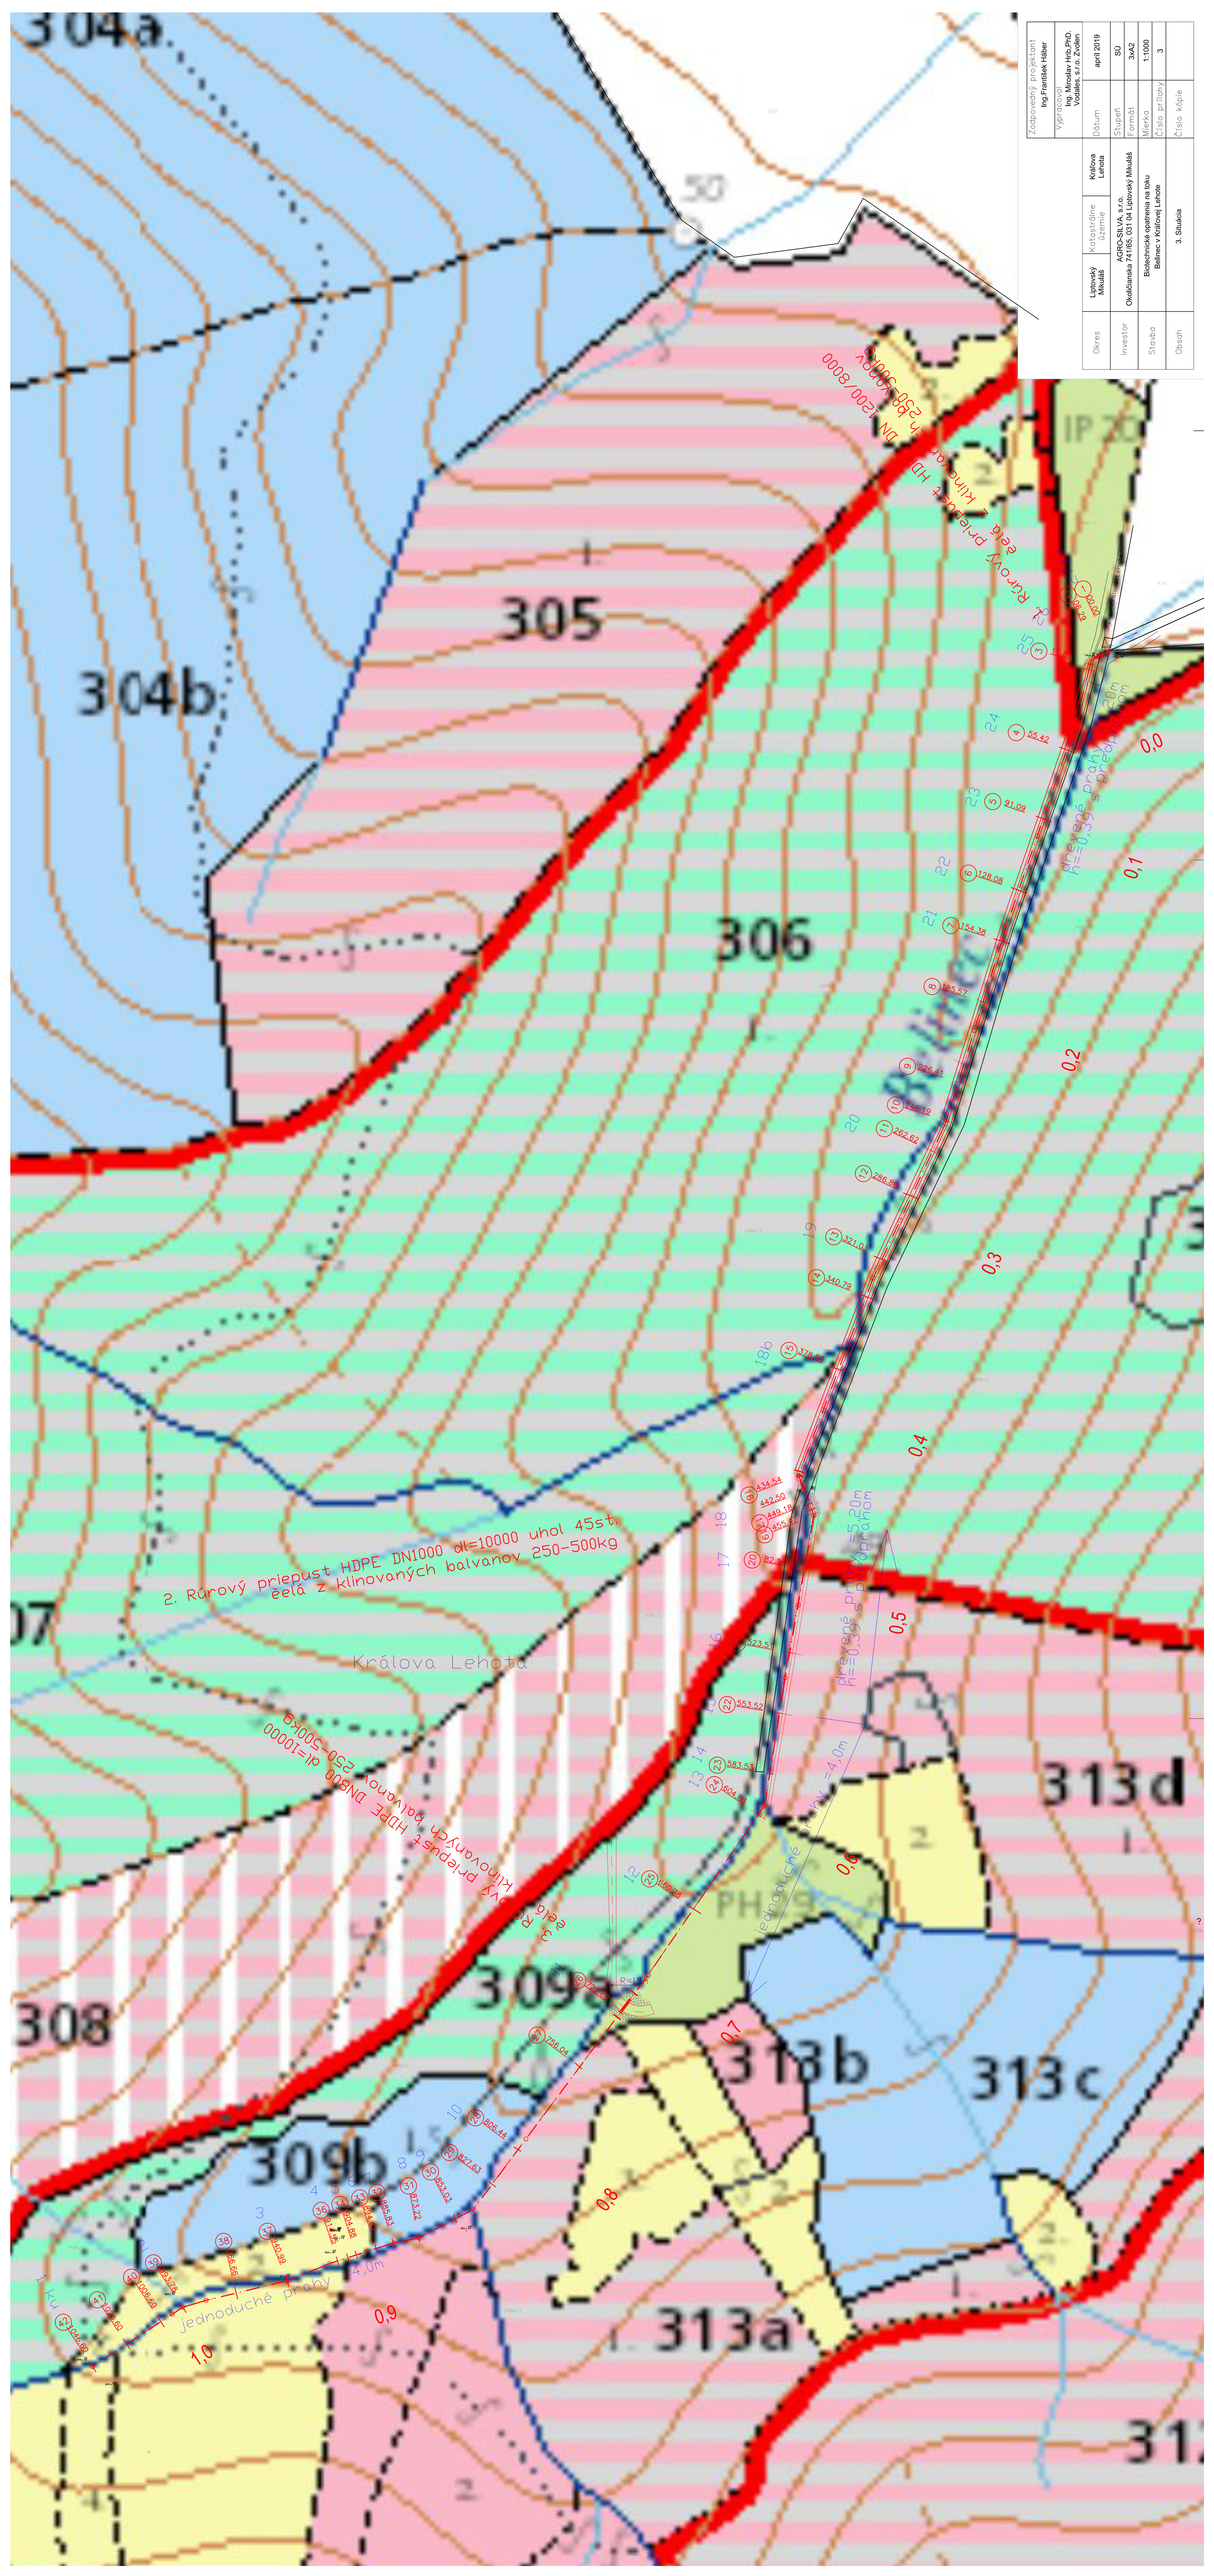
304a
304b
305
306
307
308
309a
309b
313a
313b
313c
313d
Kráľova Lehota
2. Rúrový priepust HDPE DN1000 dl=10000 uhol 45st.