


SMEROVÉ POMERY

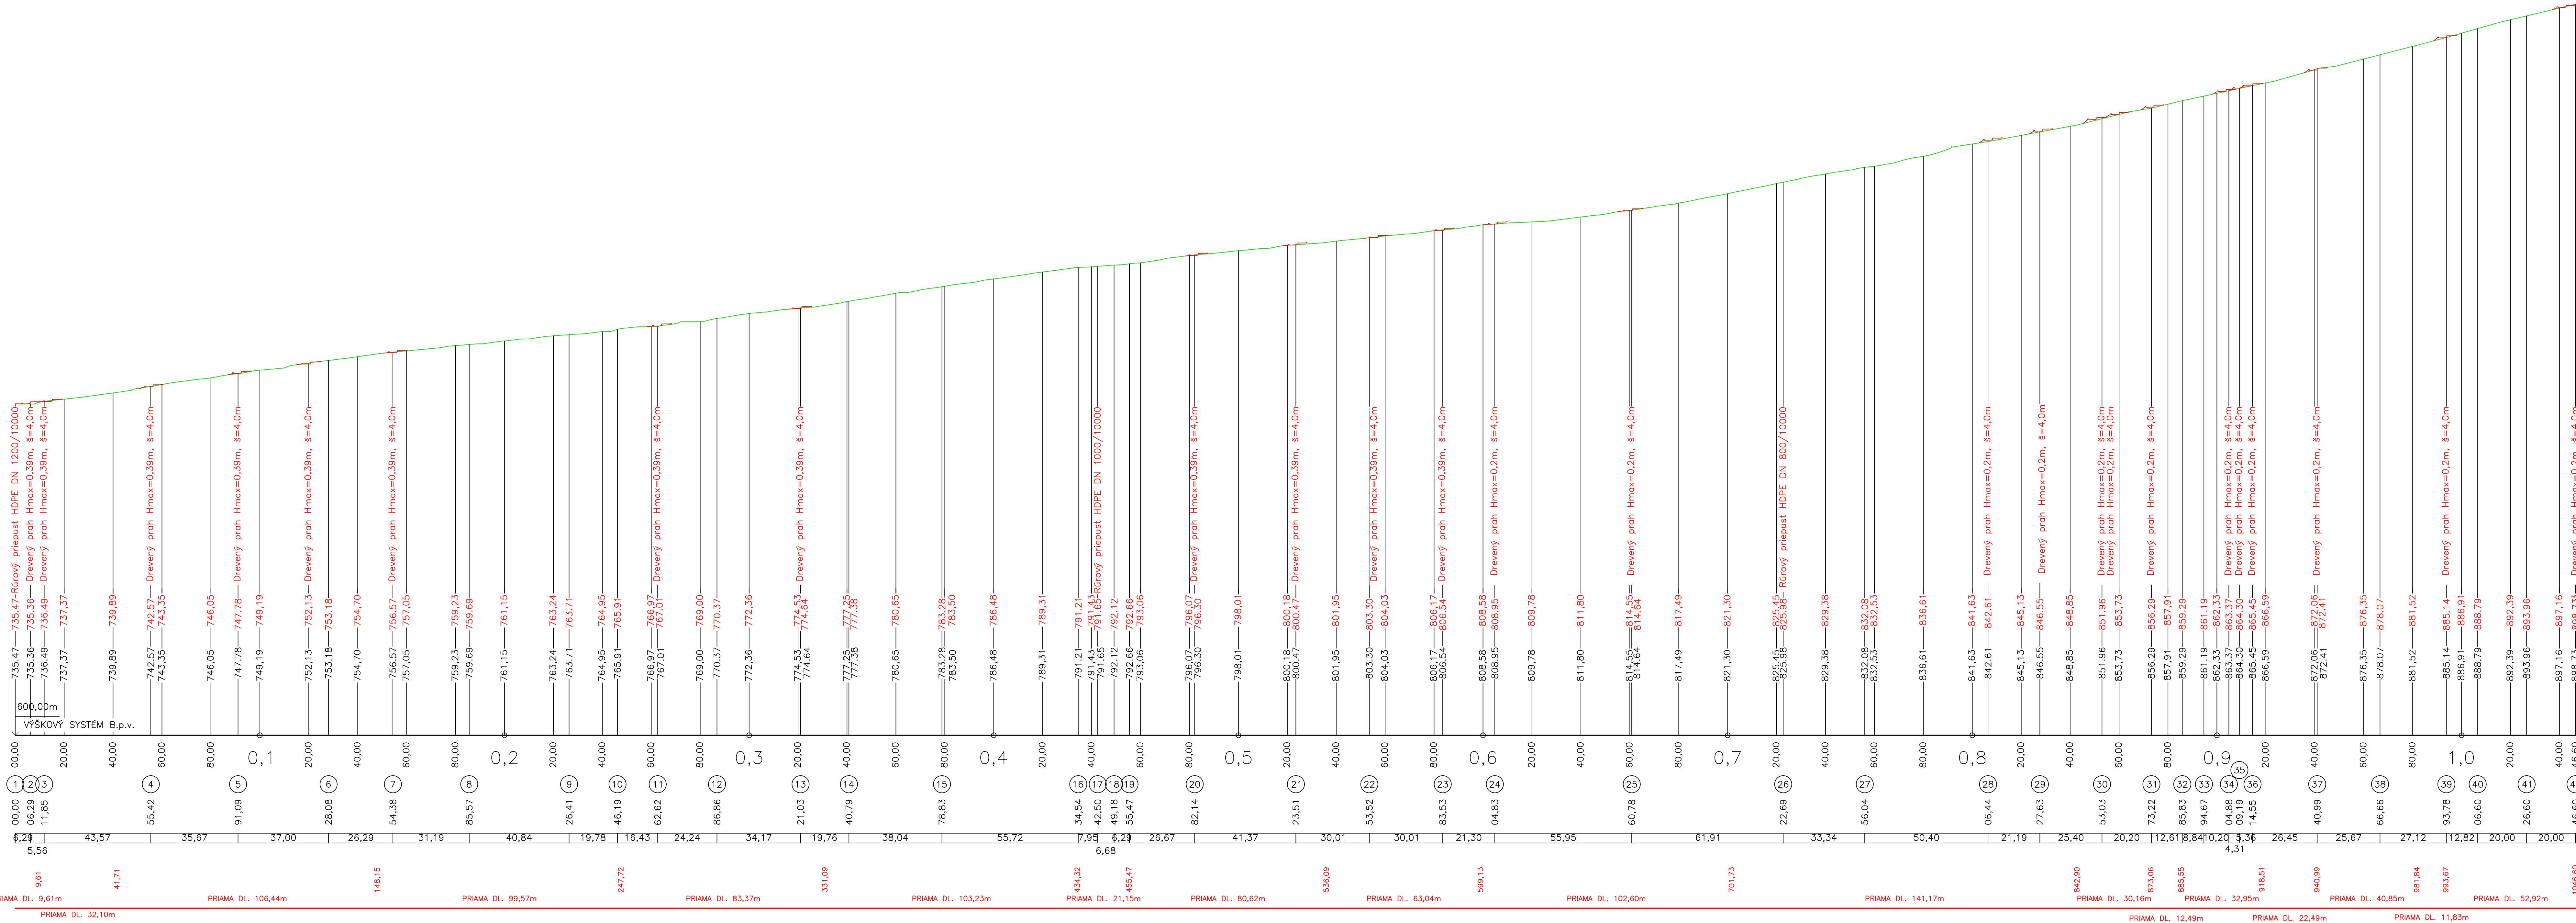

				Zodpovedný projektant Ing. František Háber	
				Vypracoval Ing. Miroslav Hrb, Ph.D. Ing. Jursi Hrb Ing. Martin Slančík	
Okras	Liptovský Mikuláš	Katastrálne územie	Kráľova Lehota	Dátum	apríl 2019
Investor	AGRO-SILVA, s.r.o. Okolíčianska 741/65, 031 04 Liptovský Mikuláš			Stupeň	SÚ
				Formát	3A2
Stavba	Biotechnické opatrenia na toku Belinec v Kráľovej Lehotke			Mierka	1:1000/1000
				Číslo prílohy	4
Obsah	4. Pozdĺžny profil			Číslo kópie	